


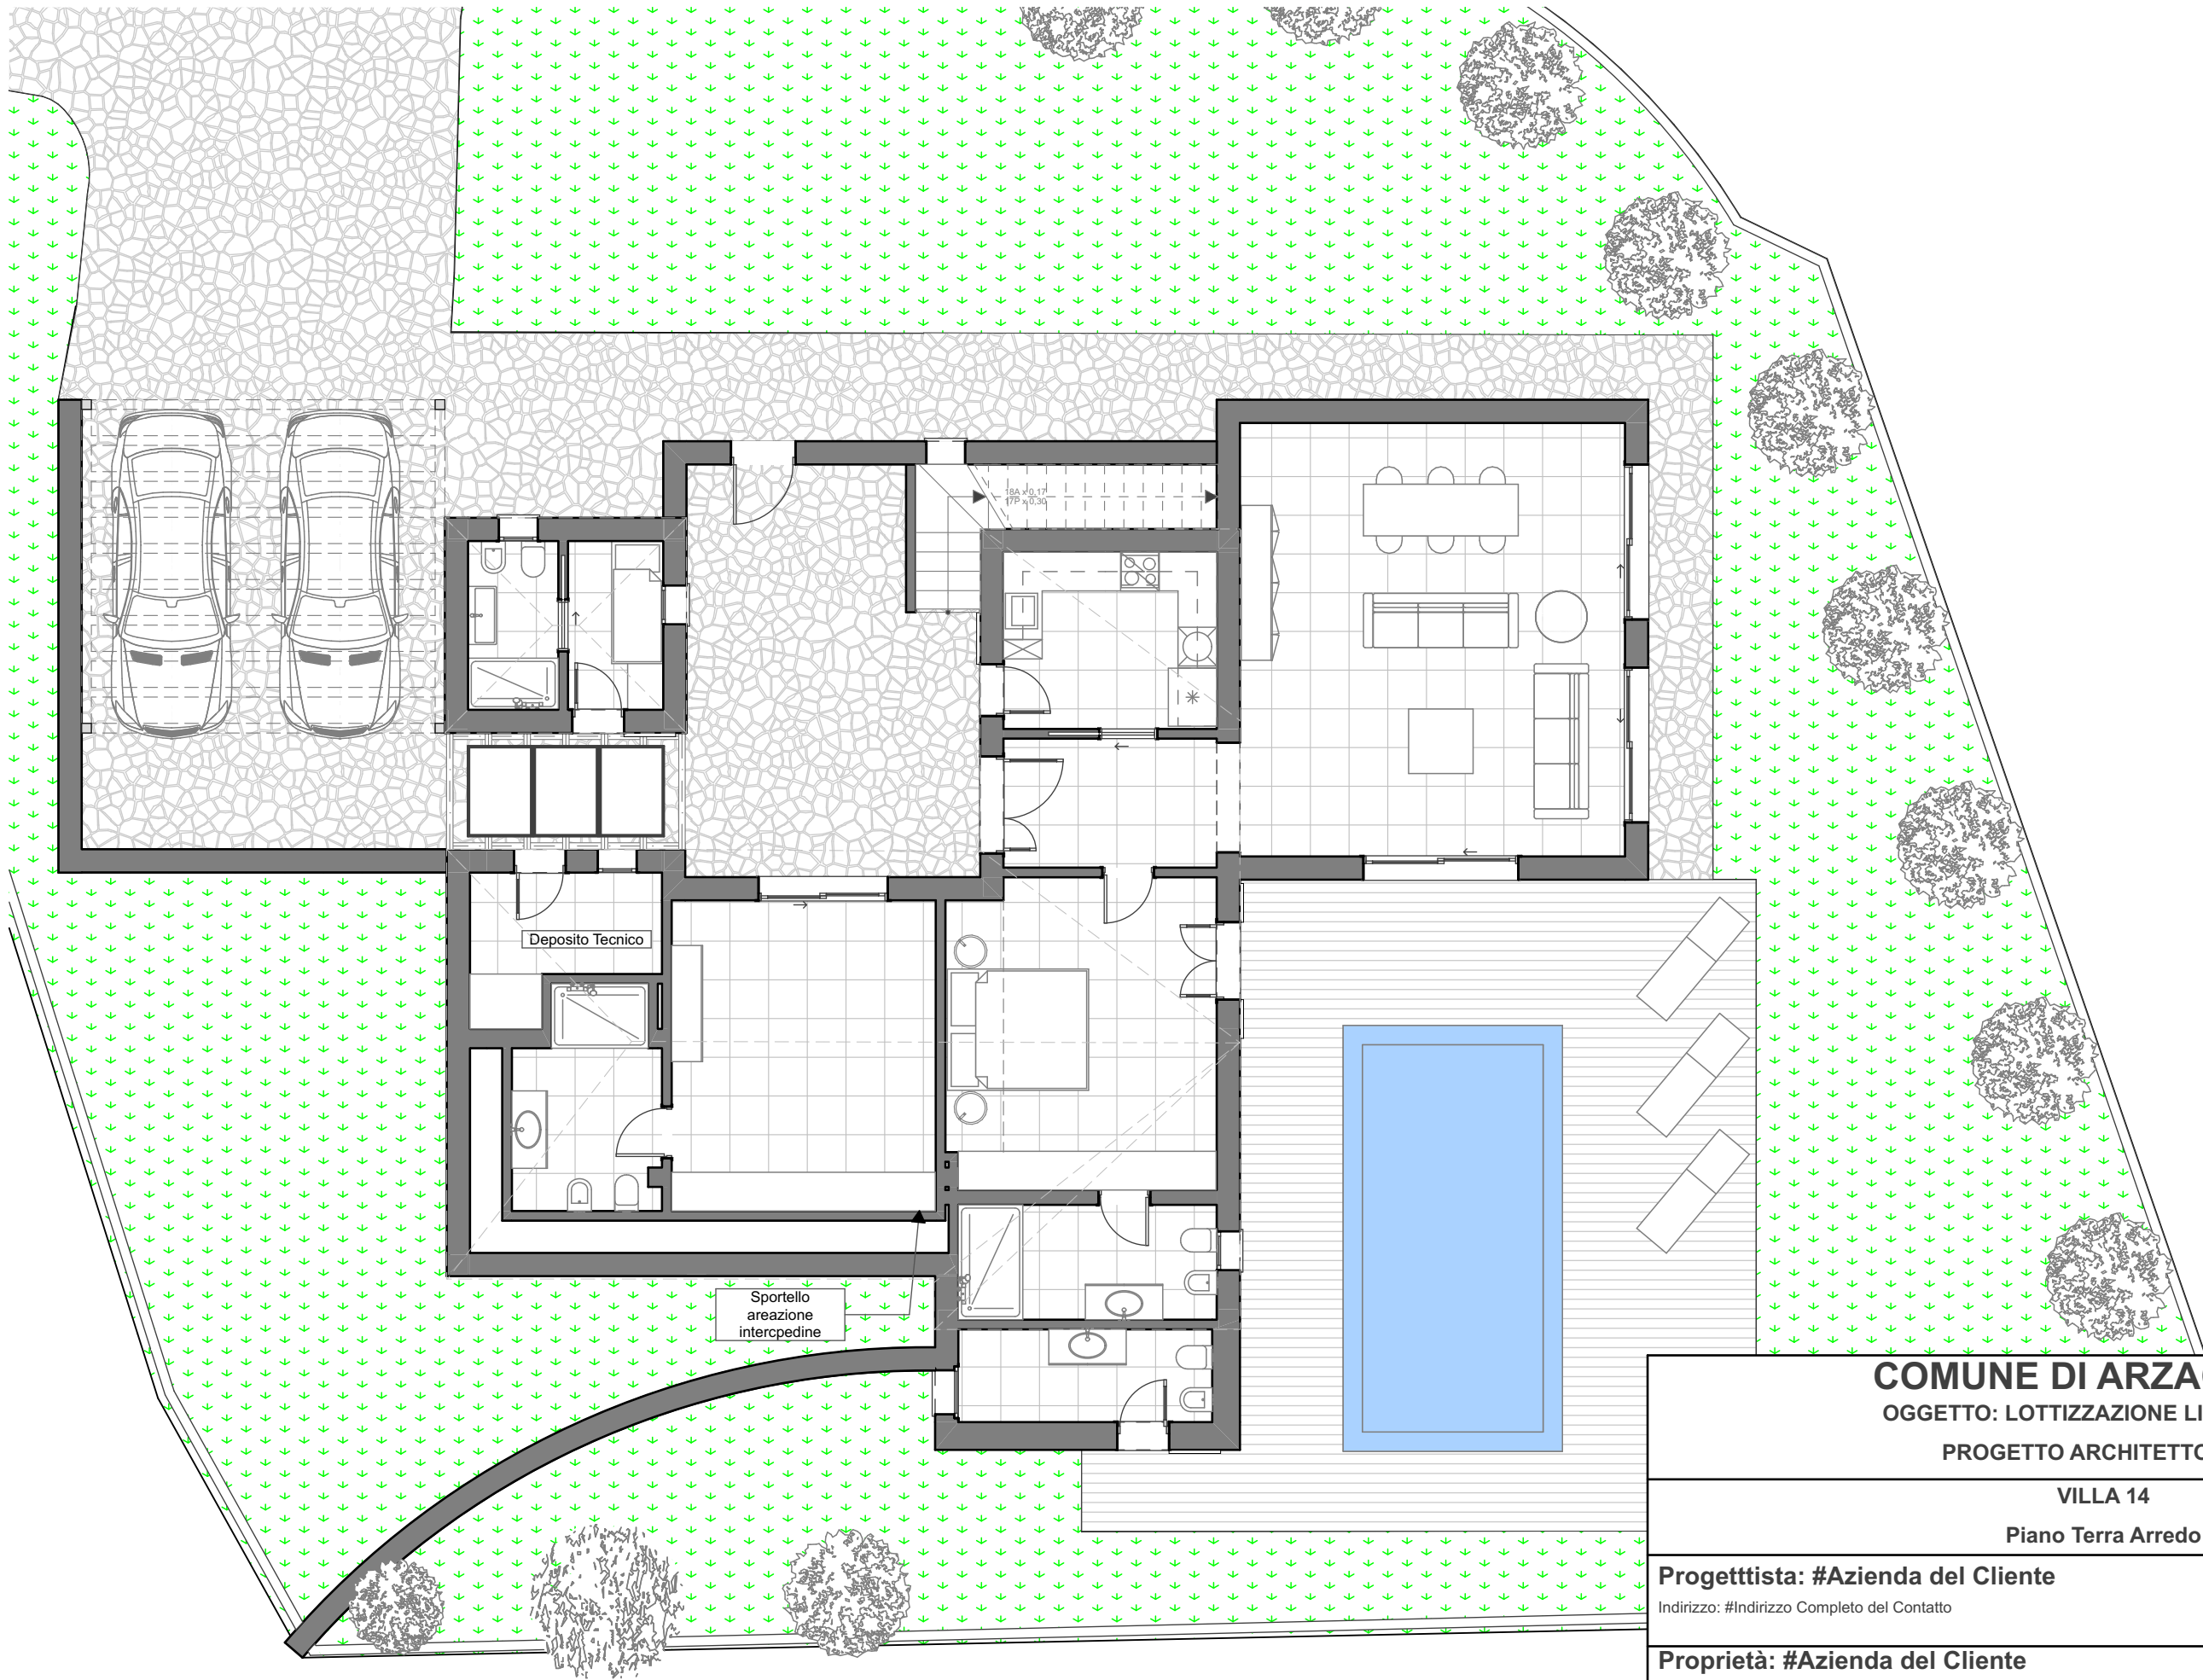

COMUNE DI ARZACHENA
OGGETTO: LOTTIZZAZIONE LI CAPRACCI
PROGETTO ARCHITETTONICO

VILLA 14
Piano Terra Arredo

Progettista: #Azienda del Cliente

Indirizzo: #Indirizzo Completo del Contatto

Data: 30/04/24


Proprietà: #Azienda del Cliente

Indirizzo: #Indirizzo Completo del Cliente

A.01.1

File: 2024Villa14V8.pln

Scala: 1:100

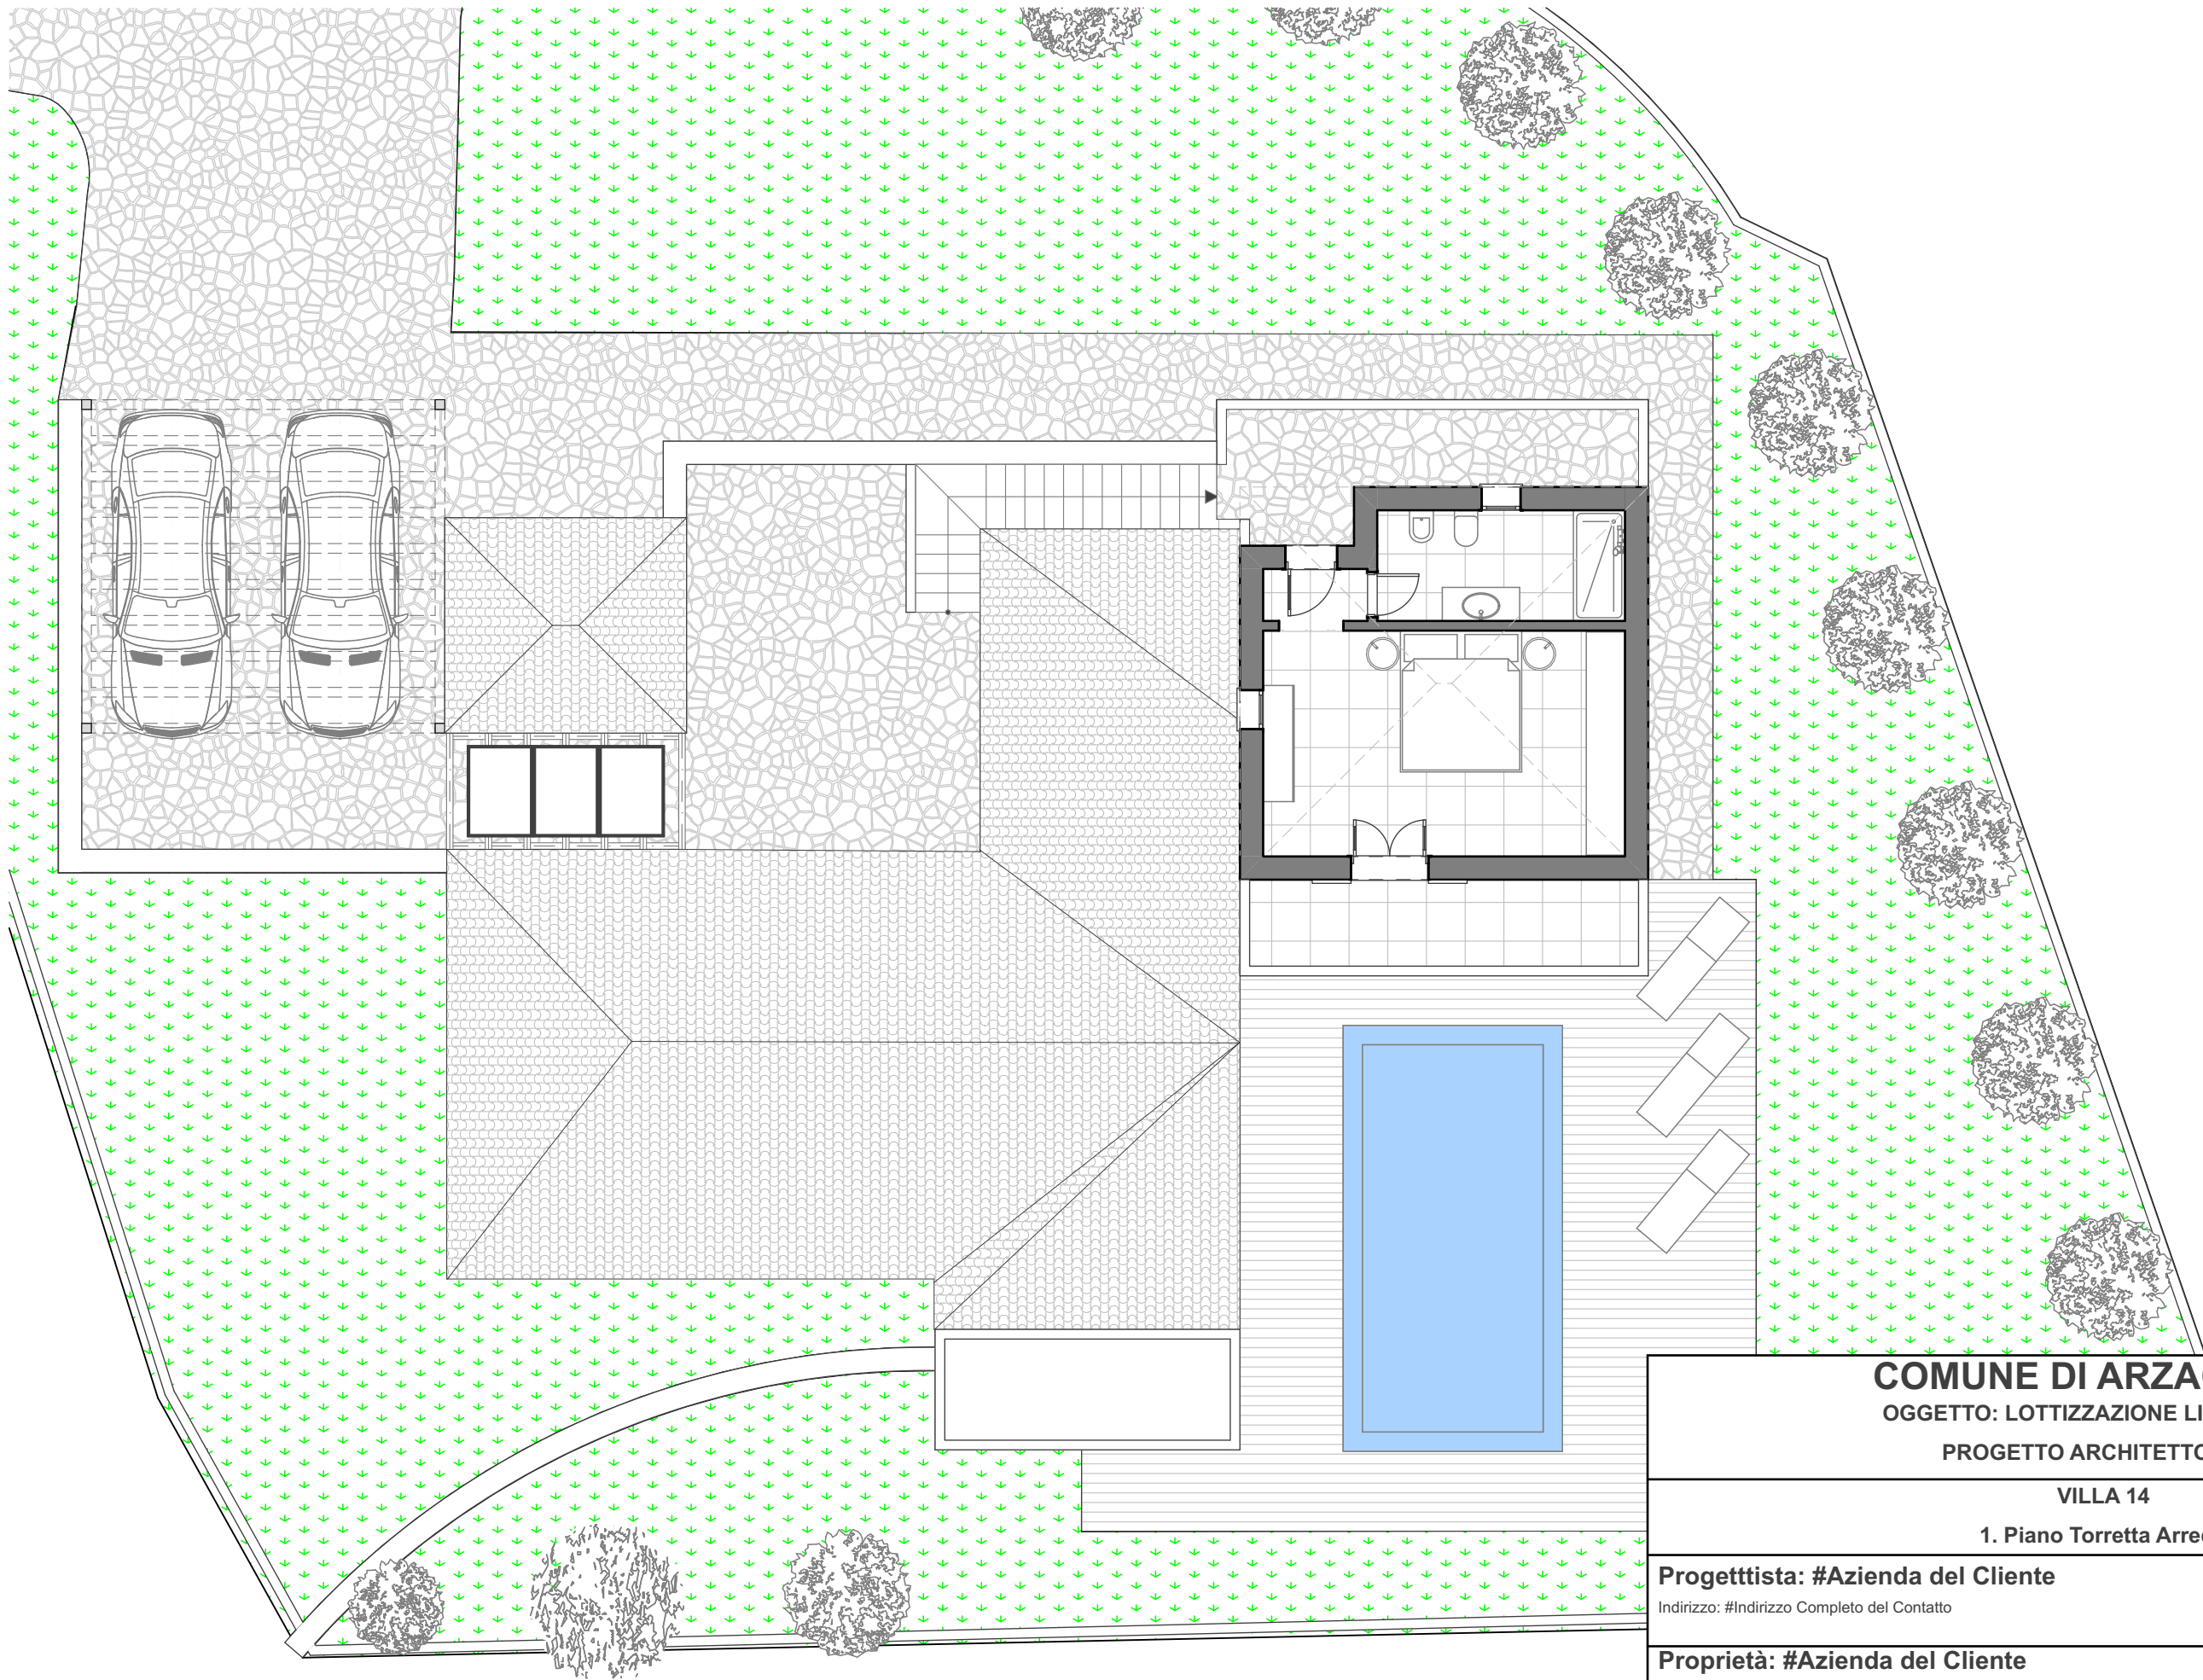

COMUNE DI ARZACHENA

OGGETTO: LOTTIZZAZIONE LI CAPRACCI

PROGETTO ARCHITETTONICO

VILLA 14

1. Piano Torretta Arredo

Progettista: #Azienda del Cliente

Indirizzo: #Indirizzo Completo del Contatto

Data: 30/04/24


Proprietà: #Azienda del Cliente

Indirizzo: #Indirizzo Completo del Cliente

A.01.2

File: 2024Villa14V8.pln

Scala: 1:100

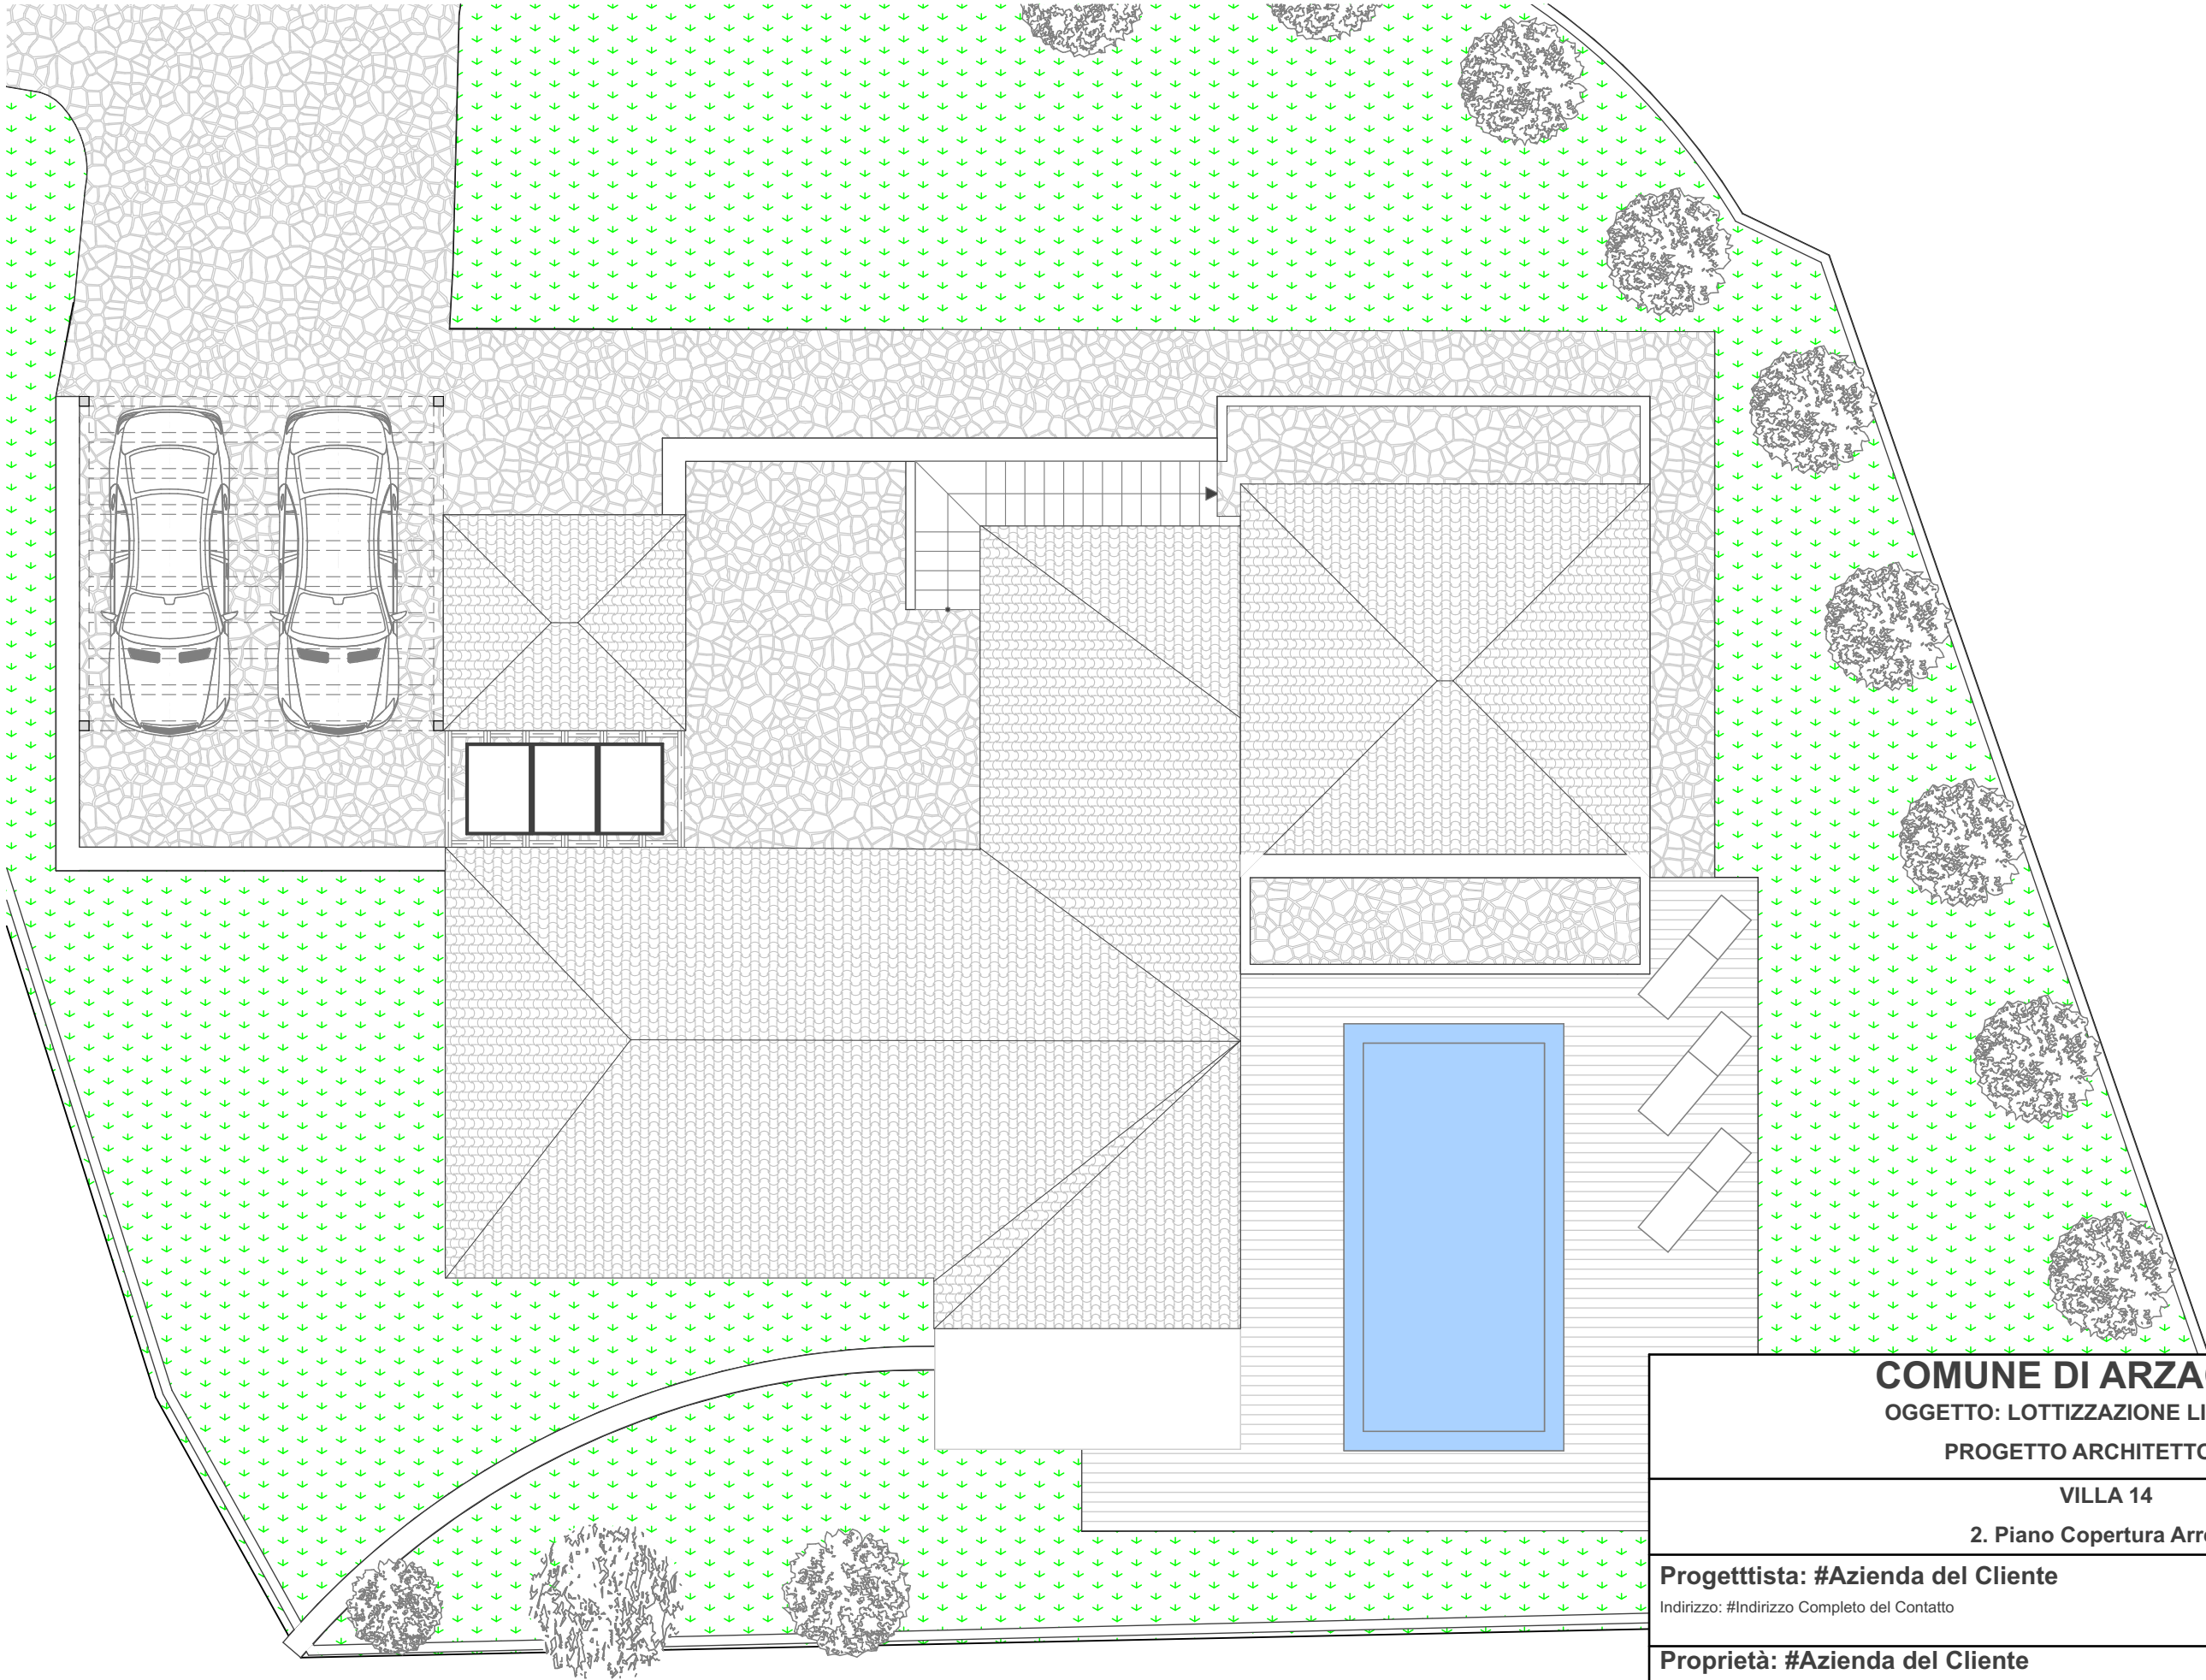

COMUNE DI ARZACHENA
OGGETTO: LOTTIZZAZIONE LI CAPRACCI
PROGETTO ARCHITETTONICO

VILLA 14
2. Piano Copertura Arredo

Progettista: #Azienda del Cliente

Indirizzo: #Indirizzo Completo del Contatto

Data: 30/04/24

Proprietà: #Azienda del Cliente

Indirizzo: #Indirizzo Completo del Cliente

A.01.3

File: 2024Villa14V8.pln

Scala: 1:100